


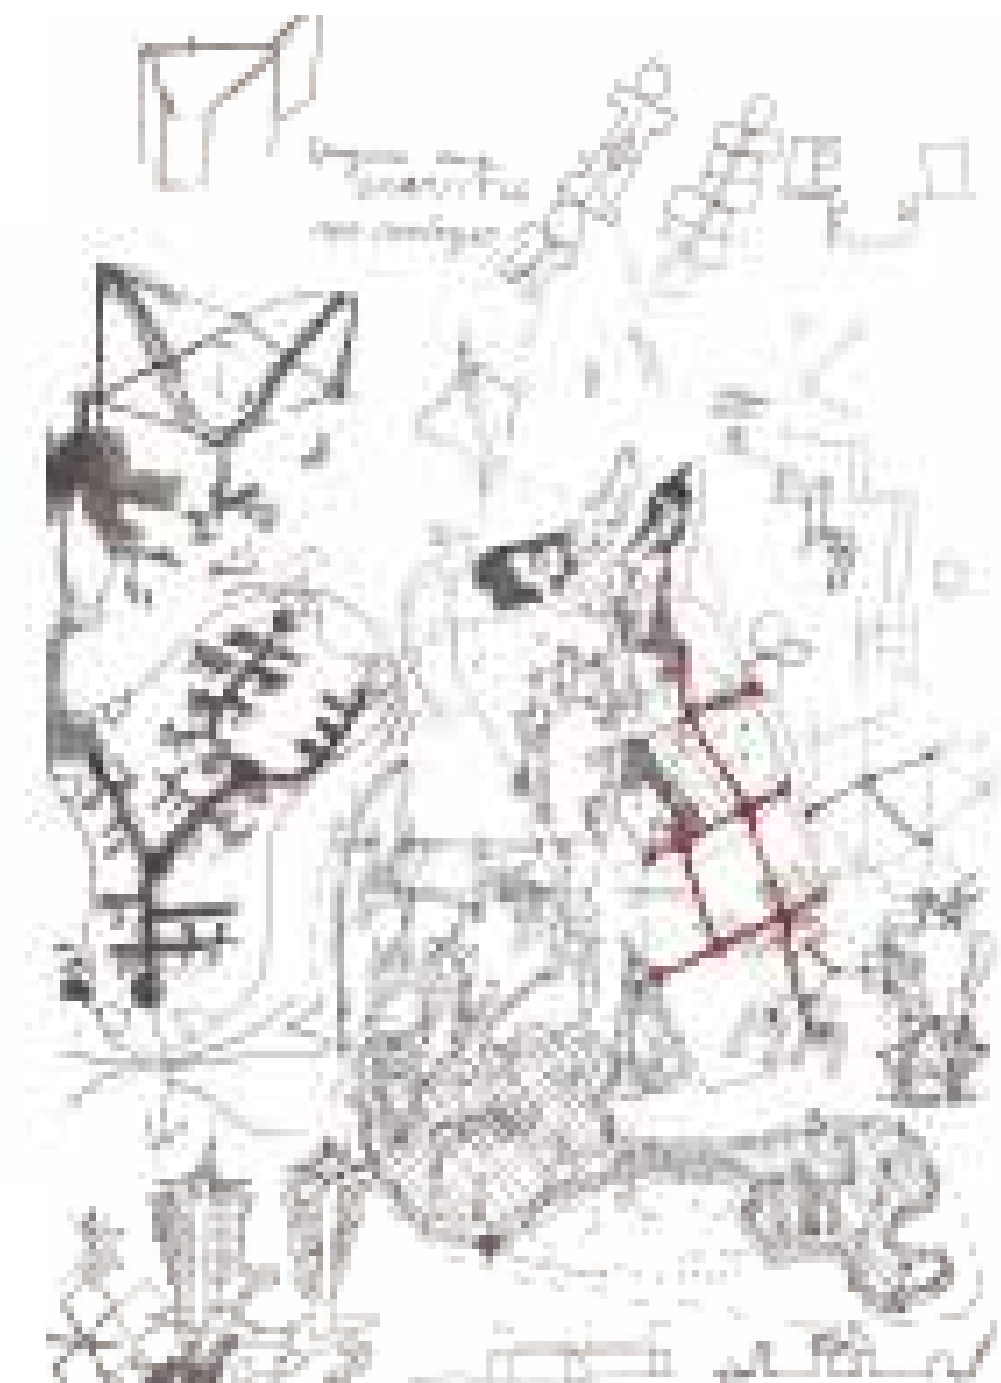
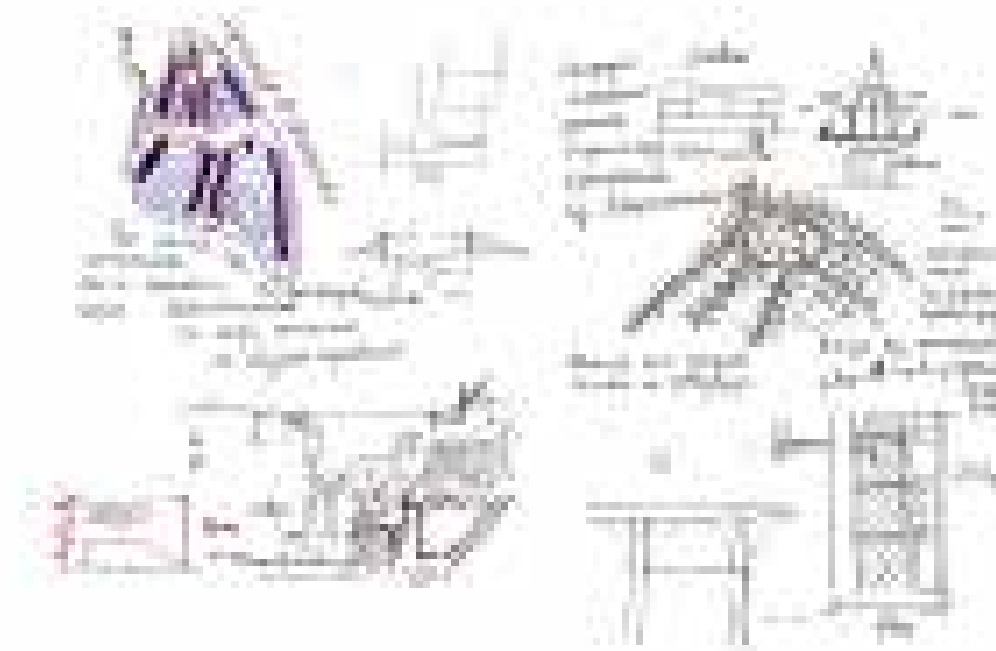
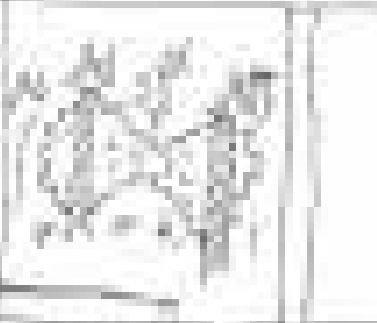
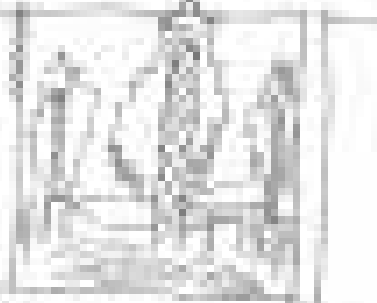
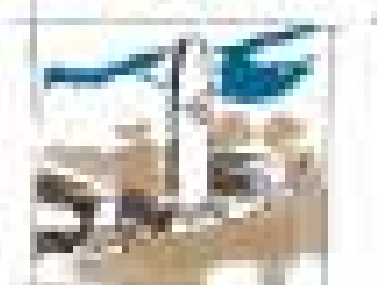


**ОДА
ЗА
СНОШЕ**

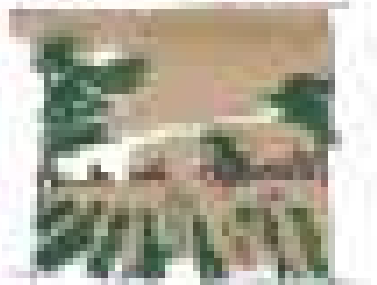

КОНЦЕПТУАЛЕН РАЗВИТОК

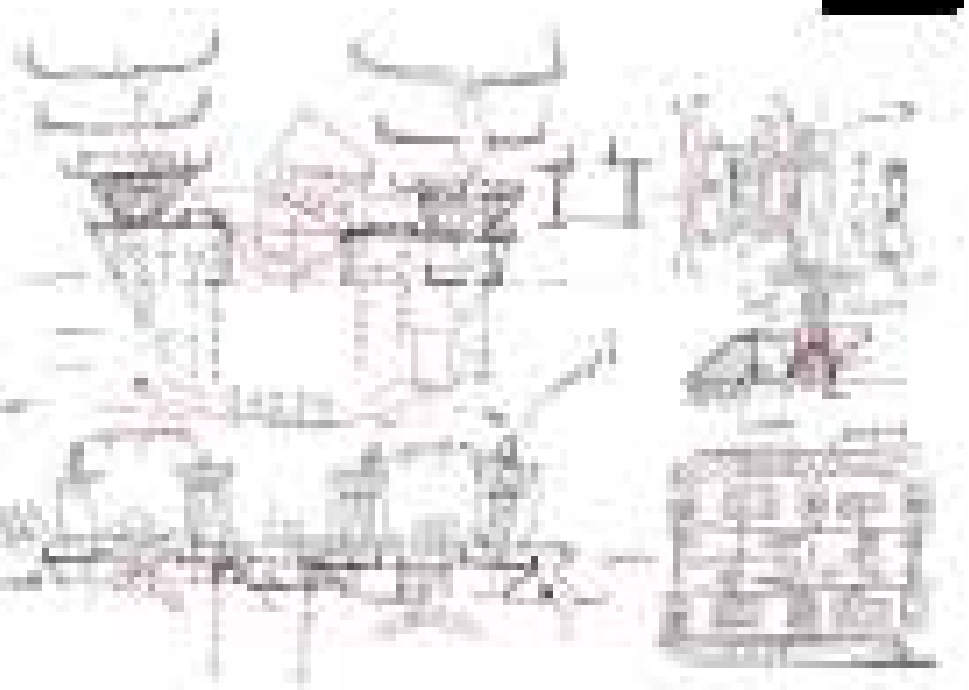


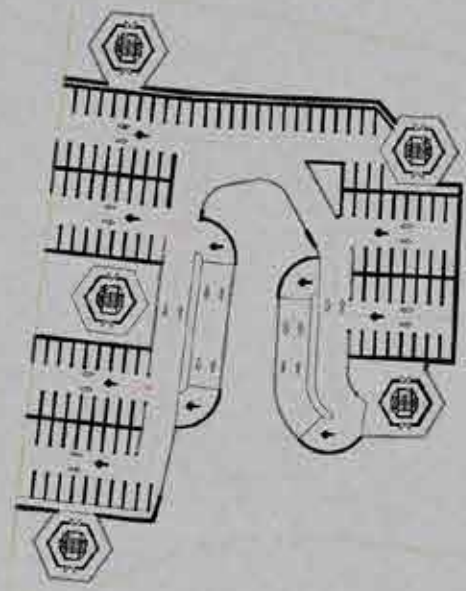


НИВО -3,00М




НИВО +/-0,00М

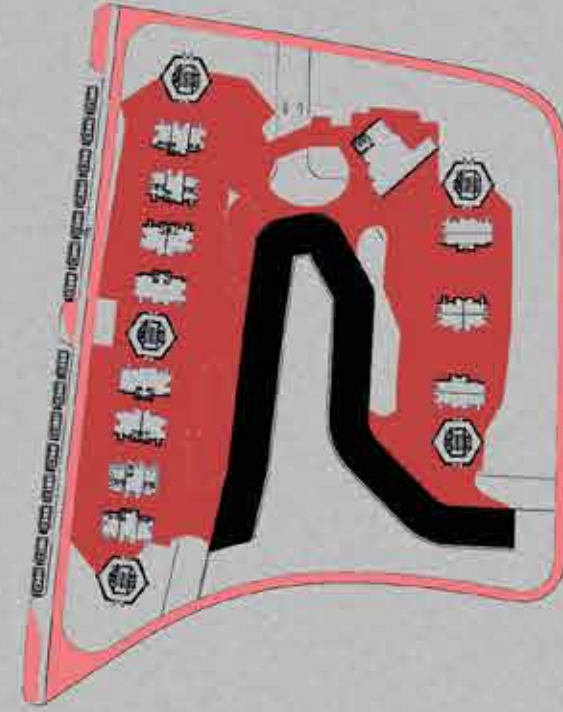



НИВО +5,00М

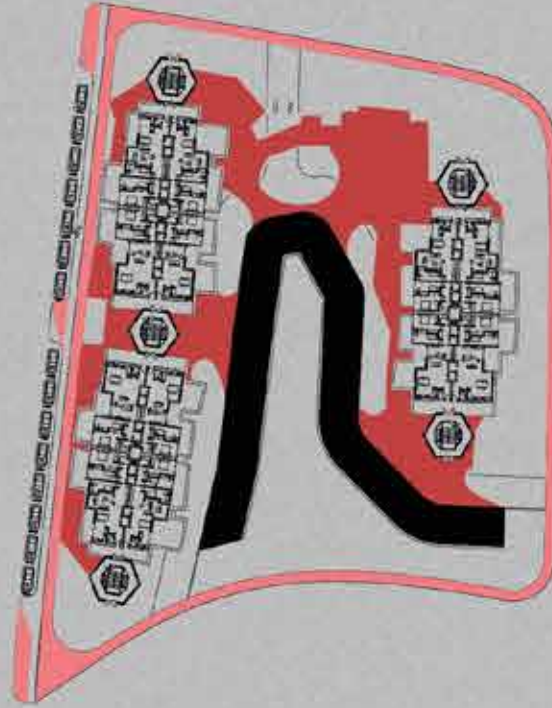

НИВО +7,00М

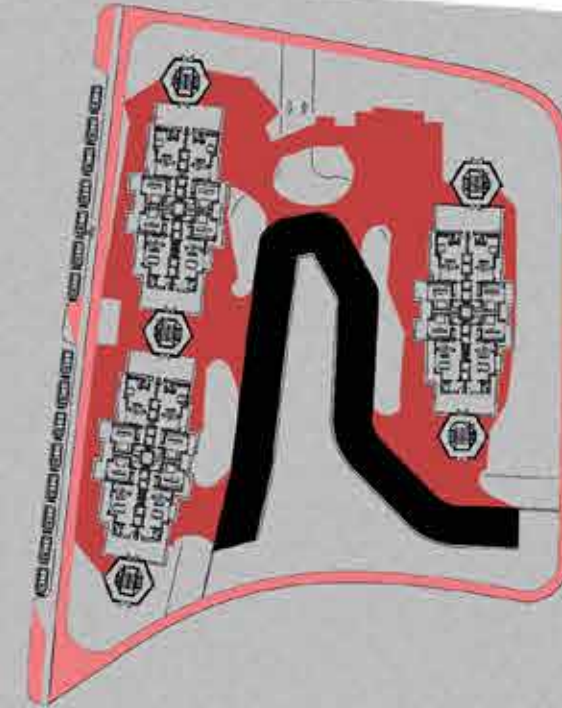

НИВО +21,00М

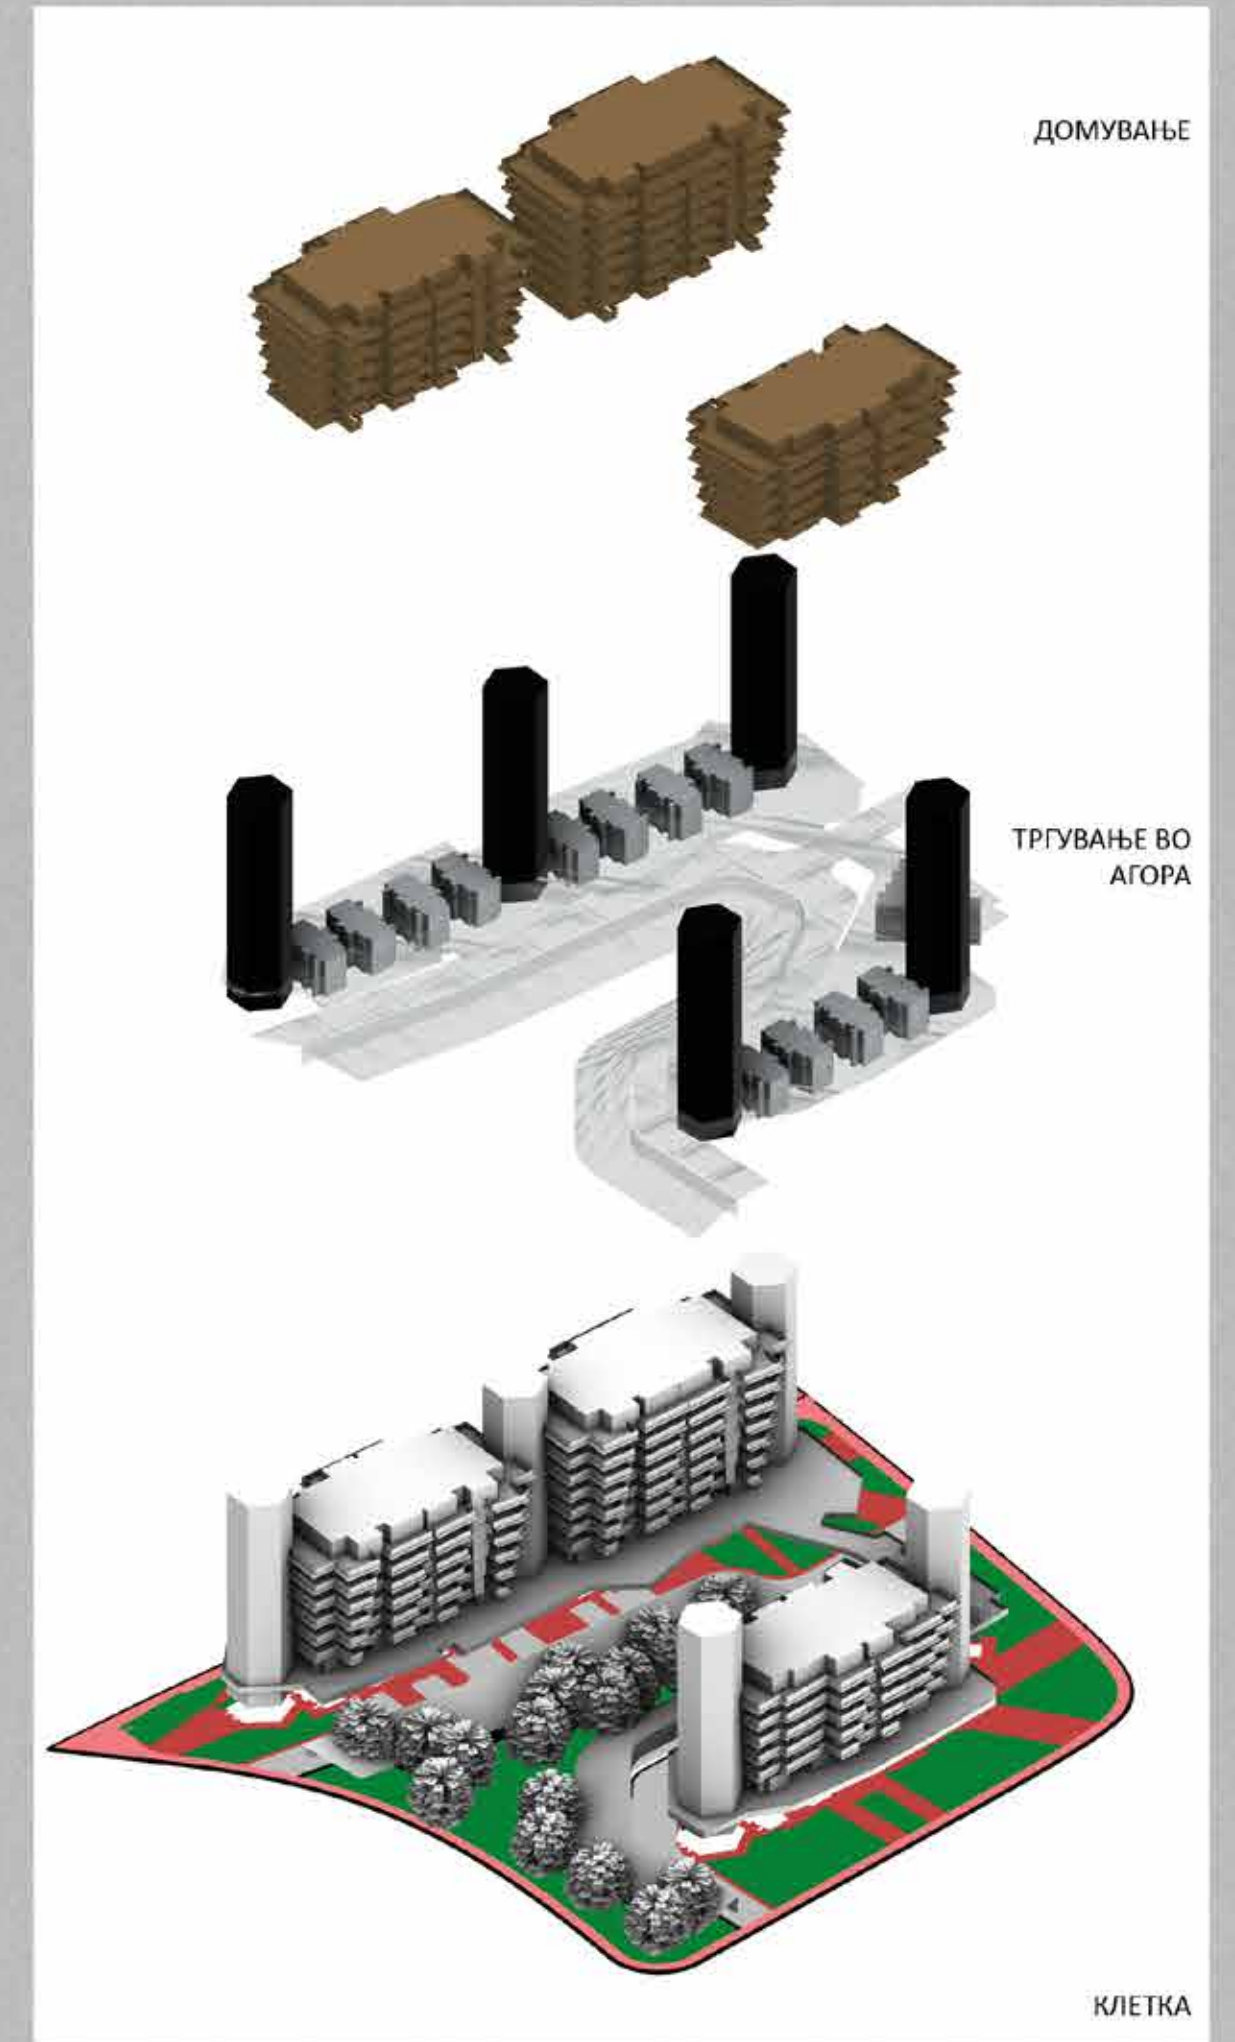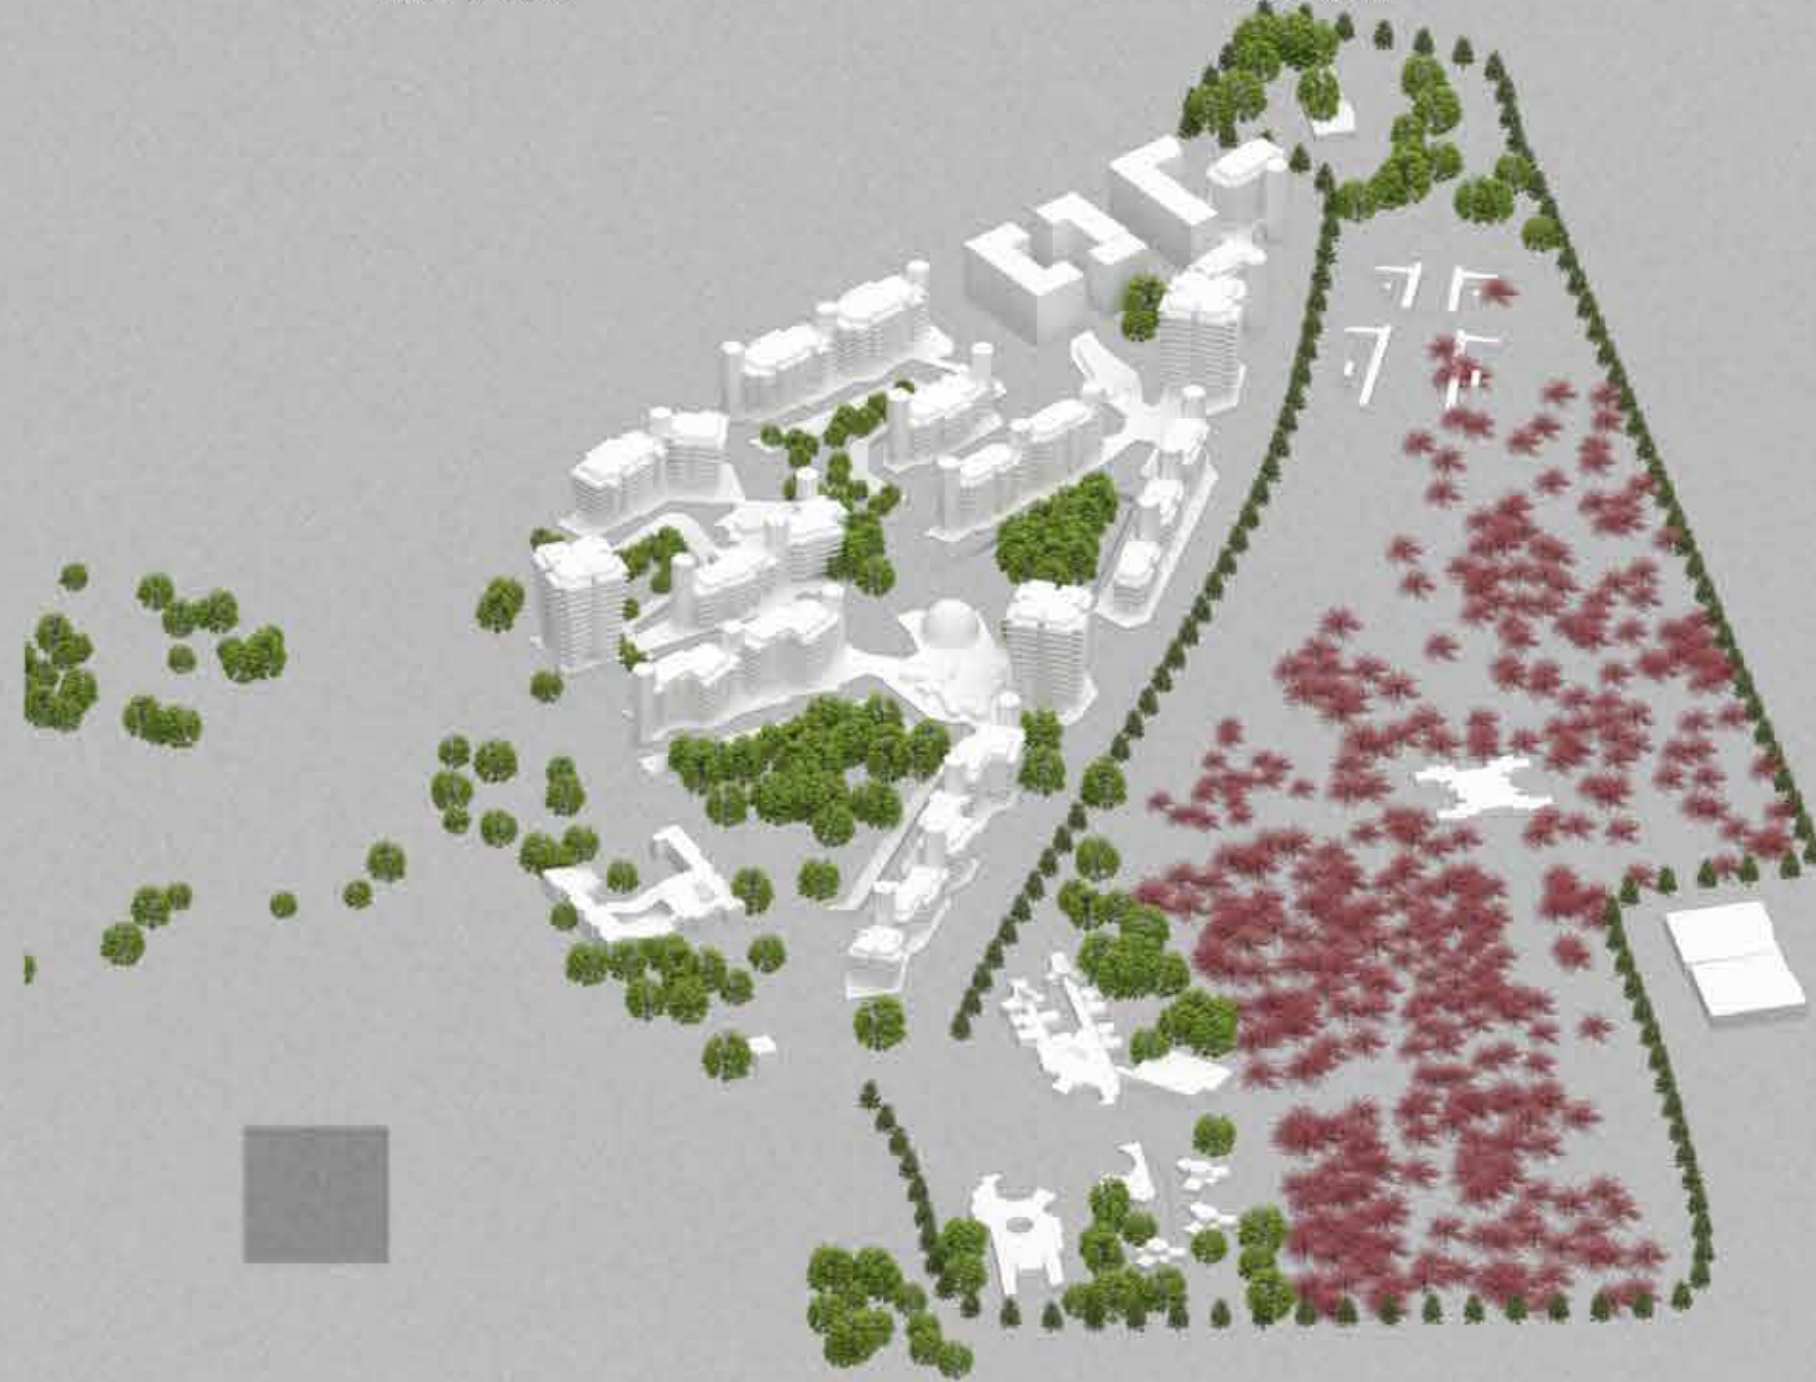

ДОМУВАЊЕ

ТРГУВАЊЕ ВО АГОРА


КЛЕТКА





АКСОНОМЕТРИЈА ОД ЦЕЛОСЕН ОПФАТ



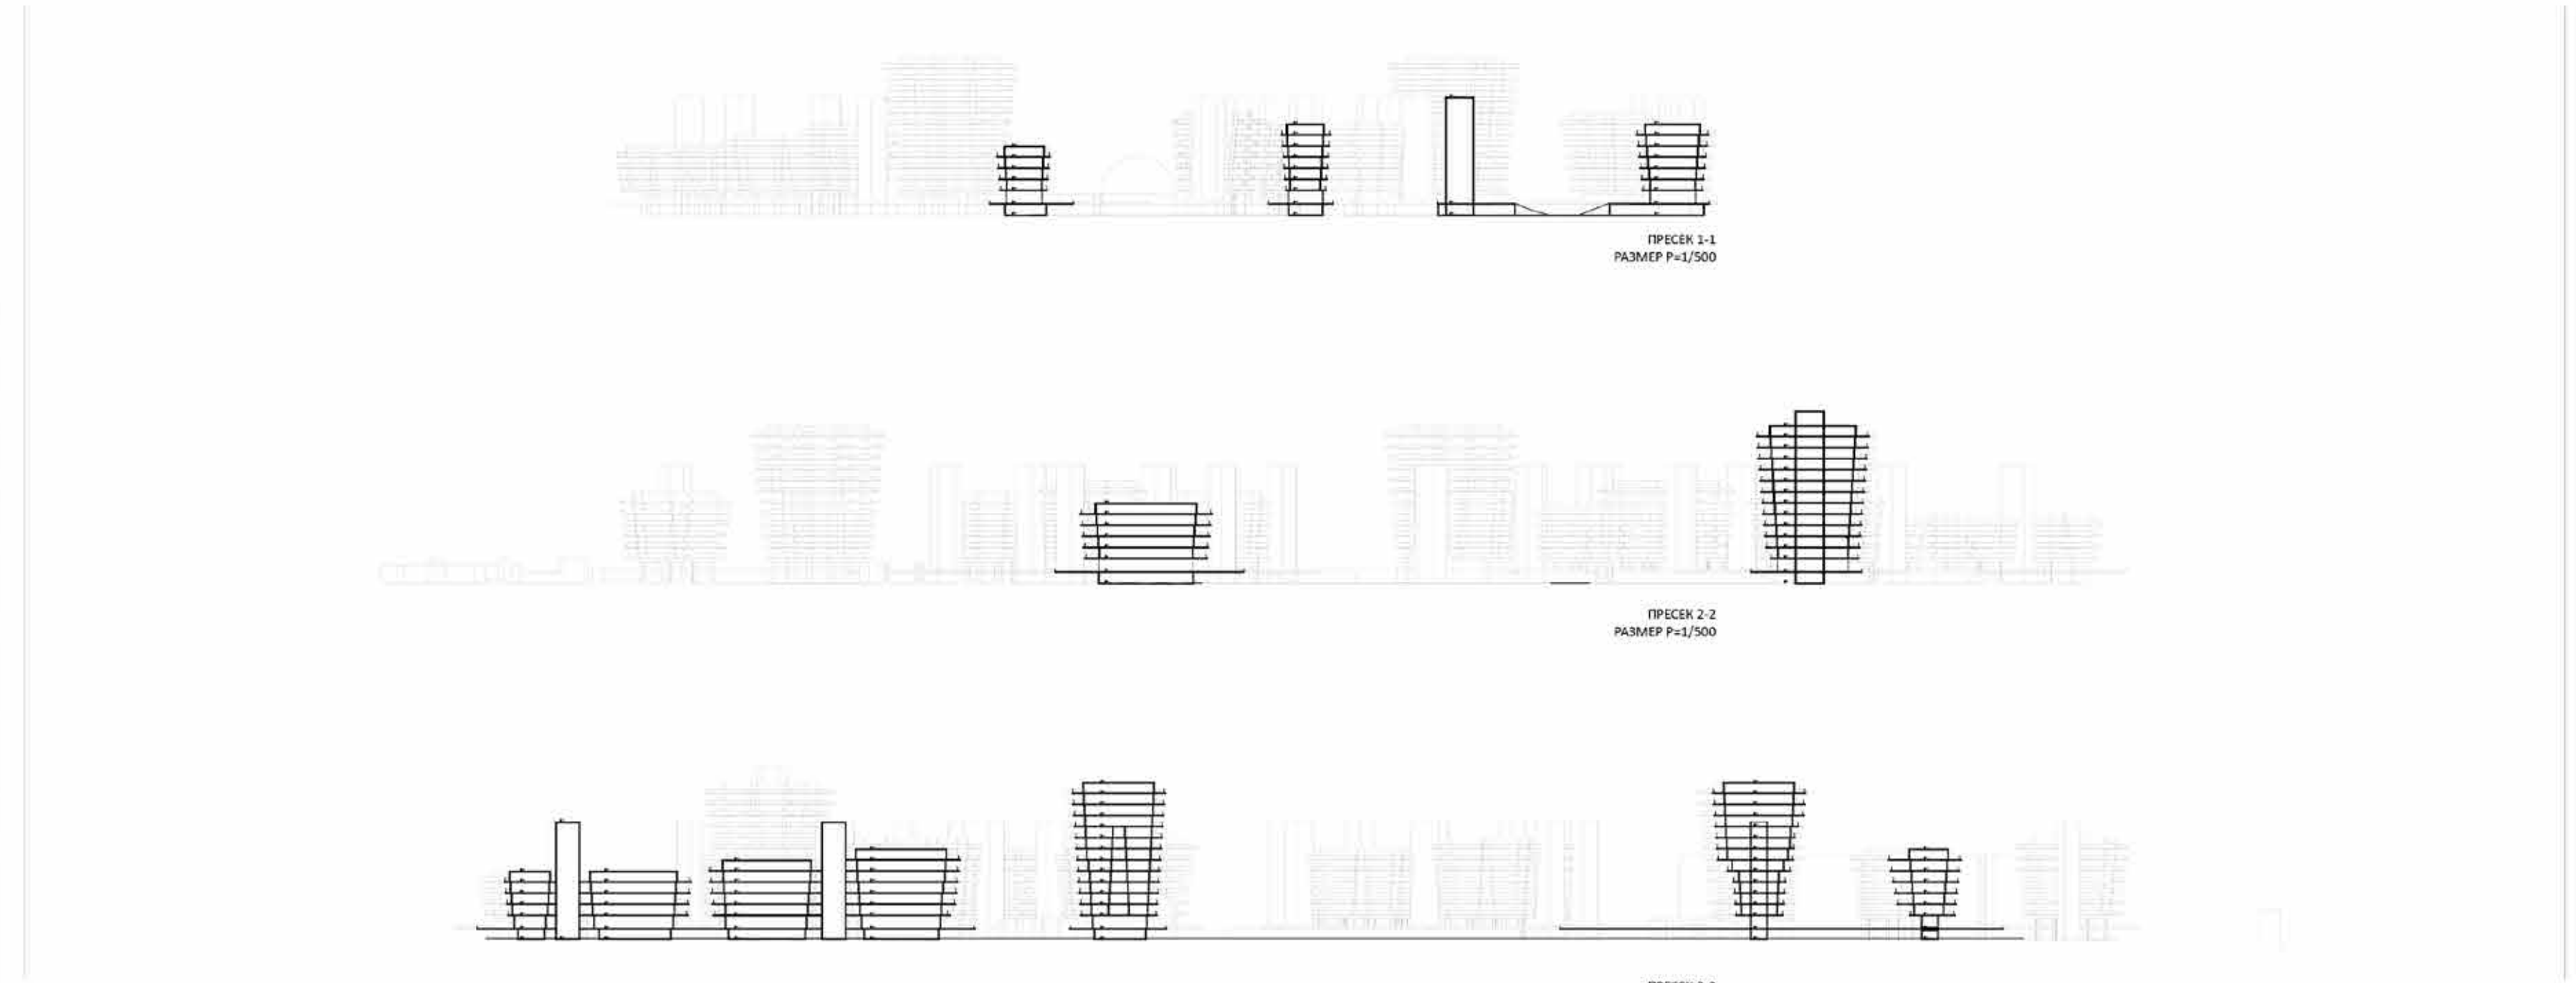

ОСНОВА НА ПЕТТА ФАСАДА-ЗОНА 1 P=1/1000



- Зеленило и пермеабилни површини
- Травертин
- Калдрма
- Партерна интервенција

