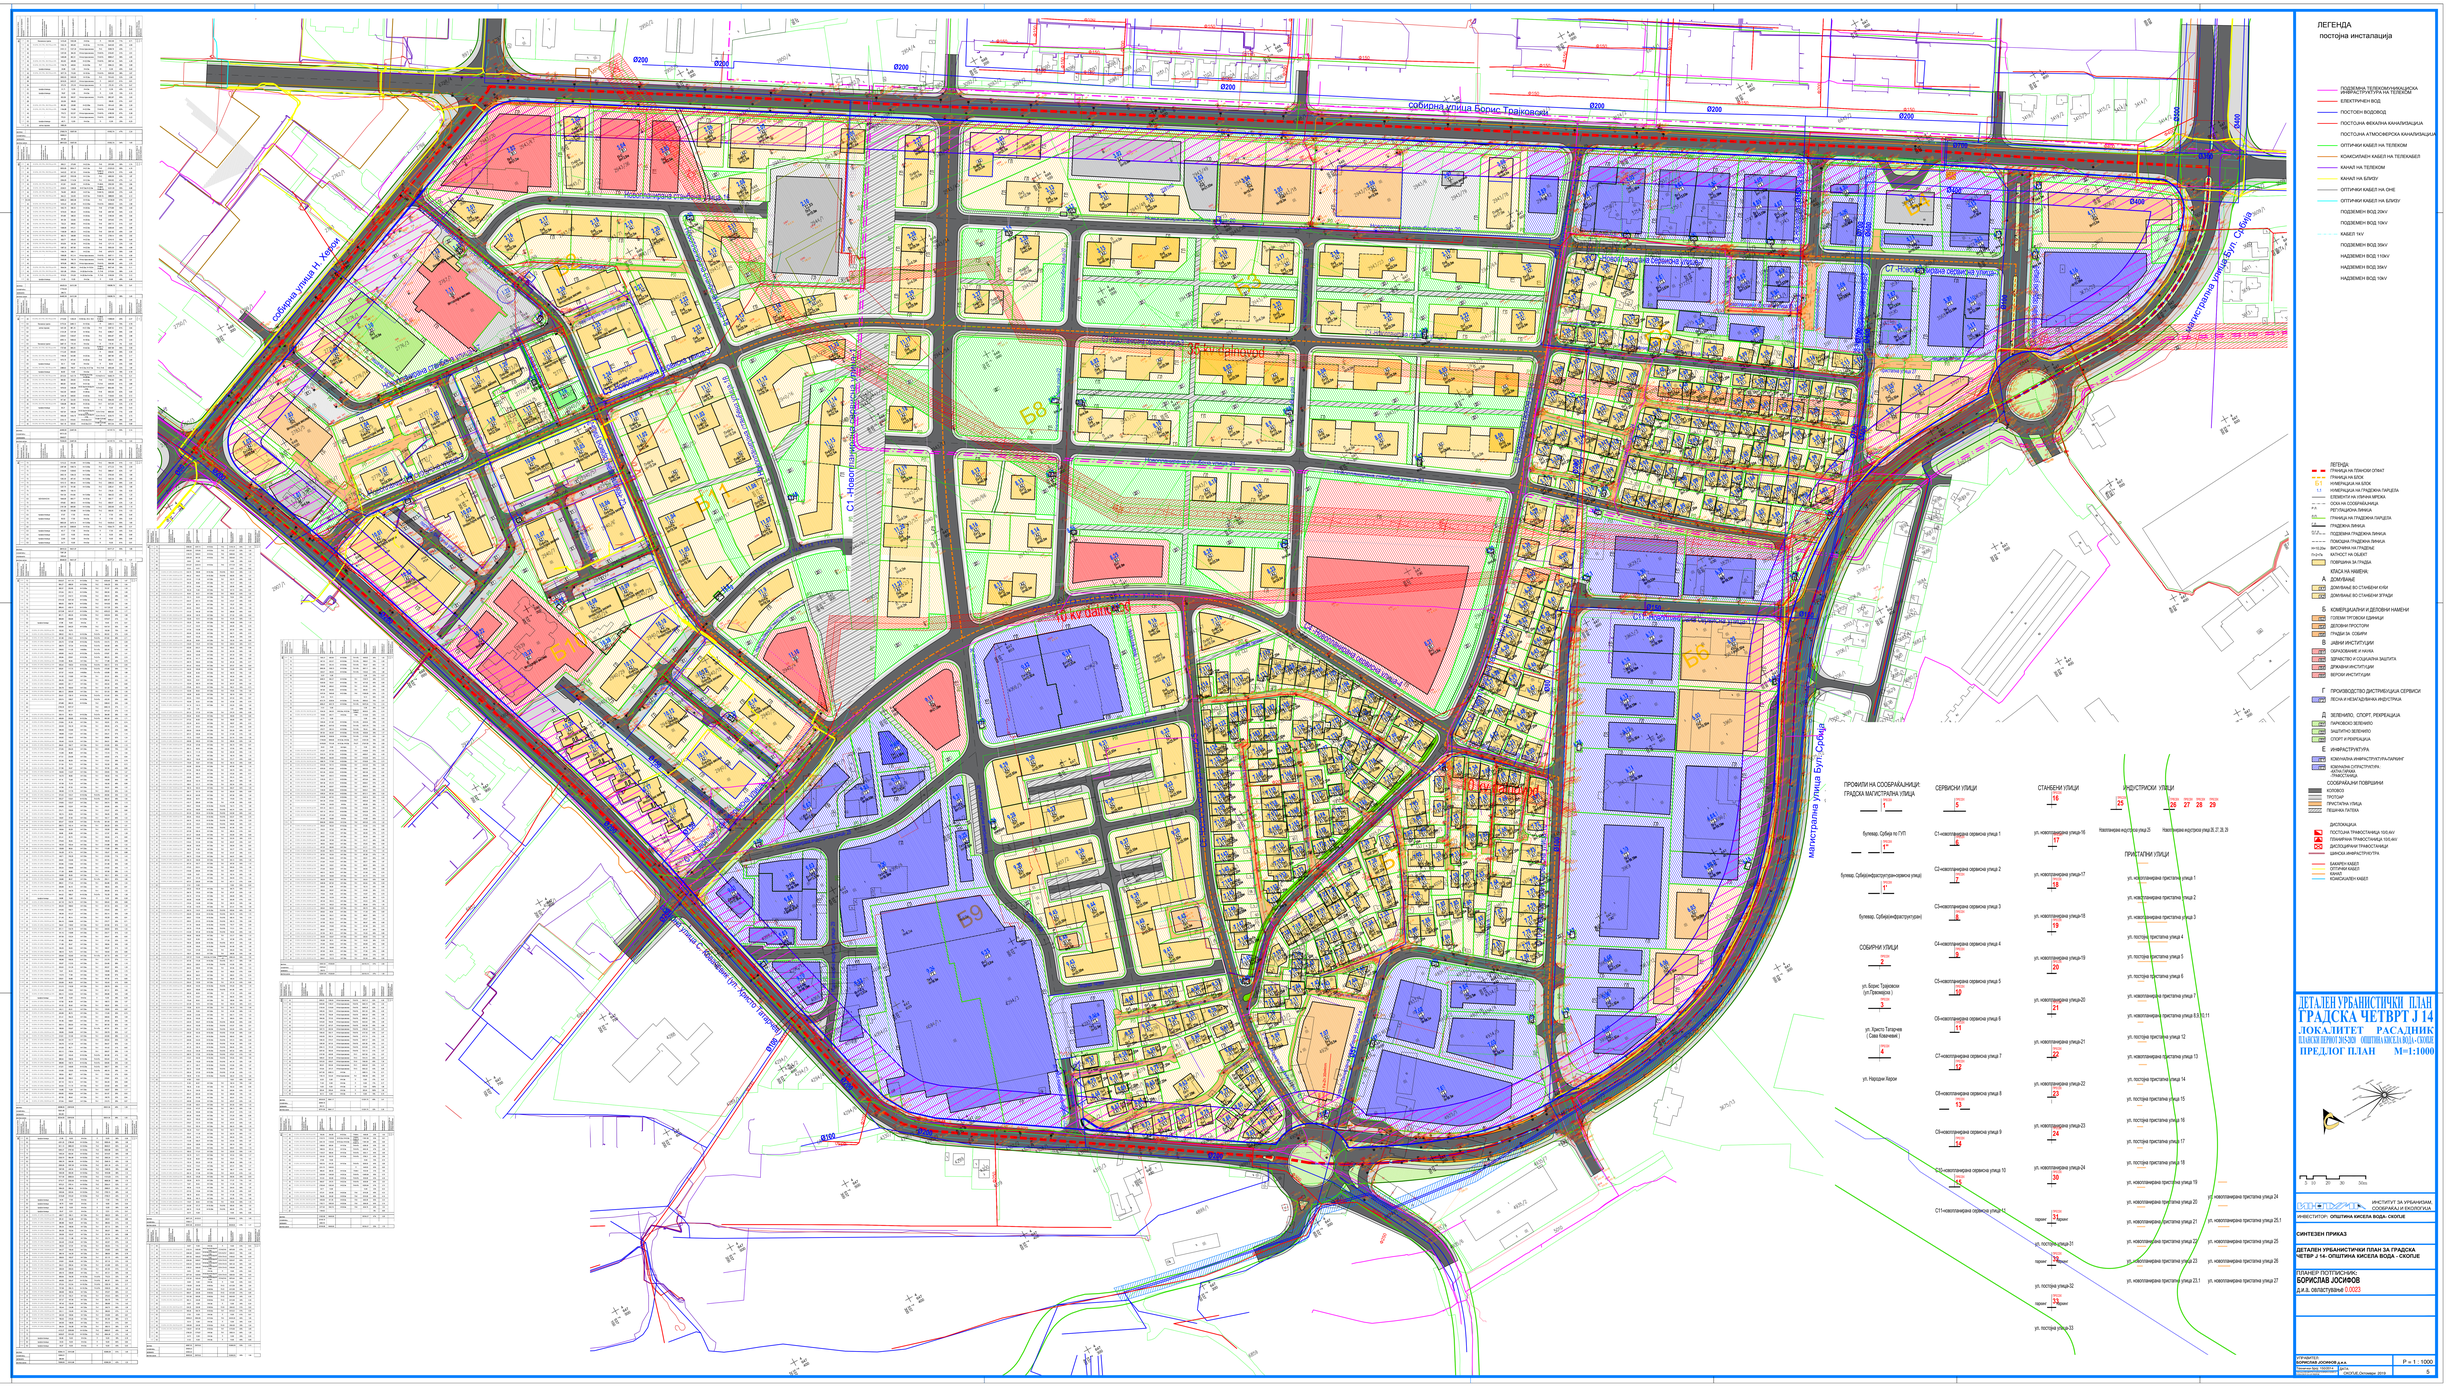

ЛЕГЕНДА

постојна инсталација

ПОДЗЕМНА ТЕЛЕКОМУНИКАЦИСКА ИНФРАСТРУКТУРА НА ТЕЛЕКОМ
ЕЛЕКТРИЧЕН ВОД
ПОСТОЕН ВОДОВОД
ПОСТОЈНА ФЕКАЛНА КАНАЛИЗАЦИЈА
ПОСТОЈНА АТМОСФЕРСКА КАНАЛИЗАЦИЈА
ОПТИЧКИ КАБЕЛ НА ТЕЛЕКОМ
КОАКСИЈАЛЕН КАБЕЛ НА ТЕЛЕКАБЕЛ
КАНАЛ НА ТЕЛЕКОМ
КАНАЛ НА БЛИЗУ
ОПТИЧКИ КАБЕЛ НА ОНЕ
ОПТИЧКИ КАБЕЛ НА БЛИЗУ
ПОДЗЕМЕН ВОД 20kV
ПОДЗЕМЕН ВОД 10kV
КАБЕЛ 1kV
ПОДЗЕМЕН ВОД 35kV
НАДЗЕМЕН ВОД 110kV
НАДЗЕМЕН ВОД 35kV
НАДЗЕМЕН ВОД 10kV

ЛЕГЕНДА

ГРАНИЦА НА ПЛАНСКИ ОПФАТ
ГРАНИЦА НА БЛОК
НУМЕРАЦИЈА НА БЛОК
НУМЕРАЦИЈА НА ГРАДЕЖНА ПАРЦЕЛА
ЕЛЕМЕНТИ НА УЛИЧНА МРЕЖА
ОСНА НА СООБРАЈАЈНИЦА
РЕГУЛАЦИОНА ЛИНИЈА
ГРАНИЦА НА ГРАДЕЖНА ПАРЦЕЛА
ГРАДЕЖНА ЛИНИЈА
ПОДЗЕМНА ГРАДЕЖНА ЛИНИЈА
ПОМОШНА ГРАДЕЖНА ЛИНИЈА
ВИСОЧИНА НА ГРАДЕЊЕ
КАТНОСТ НА ОБЈЕКТ
ПОВРШИНА ЗА ГРАДБА
КЛАСА НА НАМЕНА
А ДОМУВАЊЕ
ДОМУВАЊЕ ВО СТАНБЕНИ КУЌИ
ДОМУВАЊЕ ВО СТАНБЕНИ ЗГРАДИ
Б КОМЕРЦИЈАЛНИ И ДЕЛОВНИ НАМЕНИ
ГОЛЕМИ ТРГОВСКИ ЦЕНИЦИ
ДЕЛОВНИ ПРОСТОРИ
ГРАДБИ ЗА СОБИРИ
В ЈАВНИ ИНСТИТУЦИИ
ОБРАЗОВАНИЕ И НАУКА
ЗДРАВСТВО И СОЦИЈАЛНА ЗАШТИТА
ДРЖАВНИ ИНСТИТУЦИИ
ВЕРСКИ ИНСТИТУЦИИ
Г ПРОИЗВОДСТВО ДИСТРИБУЦИЈА СЕРВИСИ
ЛЕСНА И НЕЗАГАДУВАЧКА ИНДУСТРИЈА
Д ЗЕЛЕНИЛО, СПОРТ, РЕКРЕАЦИЈА
ПАРКОВСКО ЗЕЛЕНИЛО
ЗАШТИТНО ЗЕЛЕНИЛО
СПОРТ И РЕКРЕАЦИЈА
Е ИНФРАСТРУКТУРА
КОМУНАЛНА ИНФРАСТРУКТУРА-ПАРКИНГ
КОМУНАЛНА ИНФРАСТРУКТУРА-АКТИВ ПАРКИНГ
СООБРАЈАЈНИ ПОВРШИНИ
КОЛОВОЗ
ПОСТОЈНИ
ПРИСТАПНА УЛИЦА
ПЕШАЧКА ПАТЕКА
ДИСТРИБУЦИЈА
ПОСТОЈНА ТРАНСФОРМАЦИЈА 110 kV
ПЛАНИРАНА ТРАНСФОРМАЦИЈА 110 kV
ДИСТРИБУЦИЈАНИ ТРАНСФОРМАЦИЈА
ЦЕНИЧЕН ИНФРАСТРУКТУРА
БАКАРЕН КАБЕЛ
ОПТИЧКИ КАБЕЛ
КАНАЛ
КОМЕРЦИЈАЛЕН КАБЕЛ

ПРОФИЛИ НА СООБРАЈАЈНИЦИ: ГРАДСКА МАГИСТРАЛНА УЛИЦА

СЕРВИСНИ УЛИЦИ

СТАНБЕНИ УЛИЦИ

ИНДУСТРИСКИ УЛИЦИ

СОБИРНИ УЛИЦИ

ПРИСТАПНИ УЛИЦИ

ДЕТАЛЕН УРБАНИСТИЧКИ ПЛАН ГРАДСКА ЧЕТВРТ Ј 14

ЛОКАЛИТЕТ РАСАДНИК

ПЛАНСКИ ПЕРИОД 2015-2020 ОПШТИНА КИСЕЛА ВОДА - СКОПЈЕ

ПРЕДЛОГ ПЛАН М=1:1000

0 10 20 30 50m

ИНСТИТУТ ЗА УРБАНИЗАМ, СООБРАЈАЈ И ЕКОЛОГИЈА

ИНВЕСТИТОР: ОПШТИНА КИСЕЛА ВОДА - СКОПЈЕ

СИНТЕЗЕН ПРИКАЗ

ДЕТАЛЕН УРБАНИСТИЧКИ ПЛАН ЗА ГРАДСКА ЧЕТВРТ Ј 14- ОПШТИНА КИСЕЛА ВОДА - СКОПЈЕ

ПЛАНЕР ПОТПИСНИК:
БОРИСЛАВ ЈОСИФОВ
д.и.д. овластуване 0.0023

УПРАВИТЕЛ: БОРИСЛАВ ЈОСИФОВ д.и.д.		Р = 1 : 1000
Тел./Факс: 02 / 1000 / 2	Дата:	
Телефон: 02 / 1000 / 2	СКОПЈЕ Октомври 2019	5